
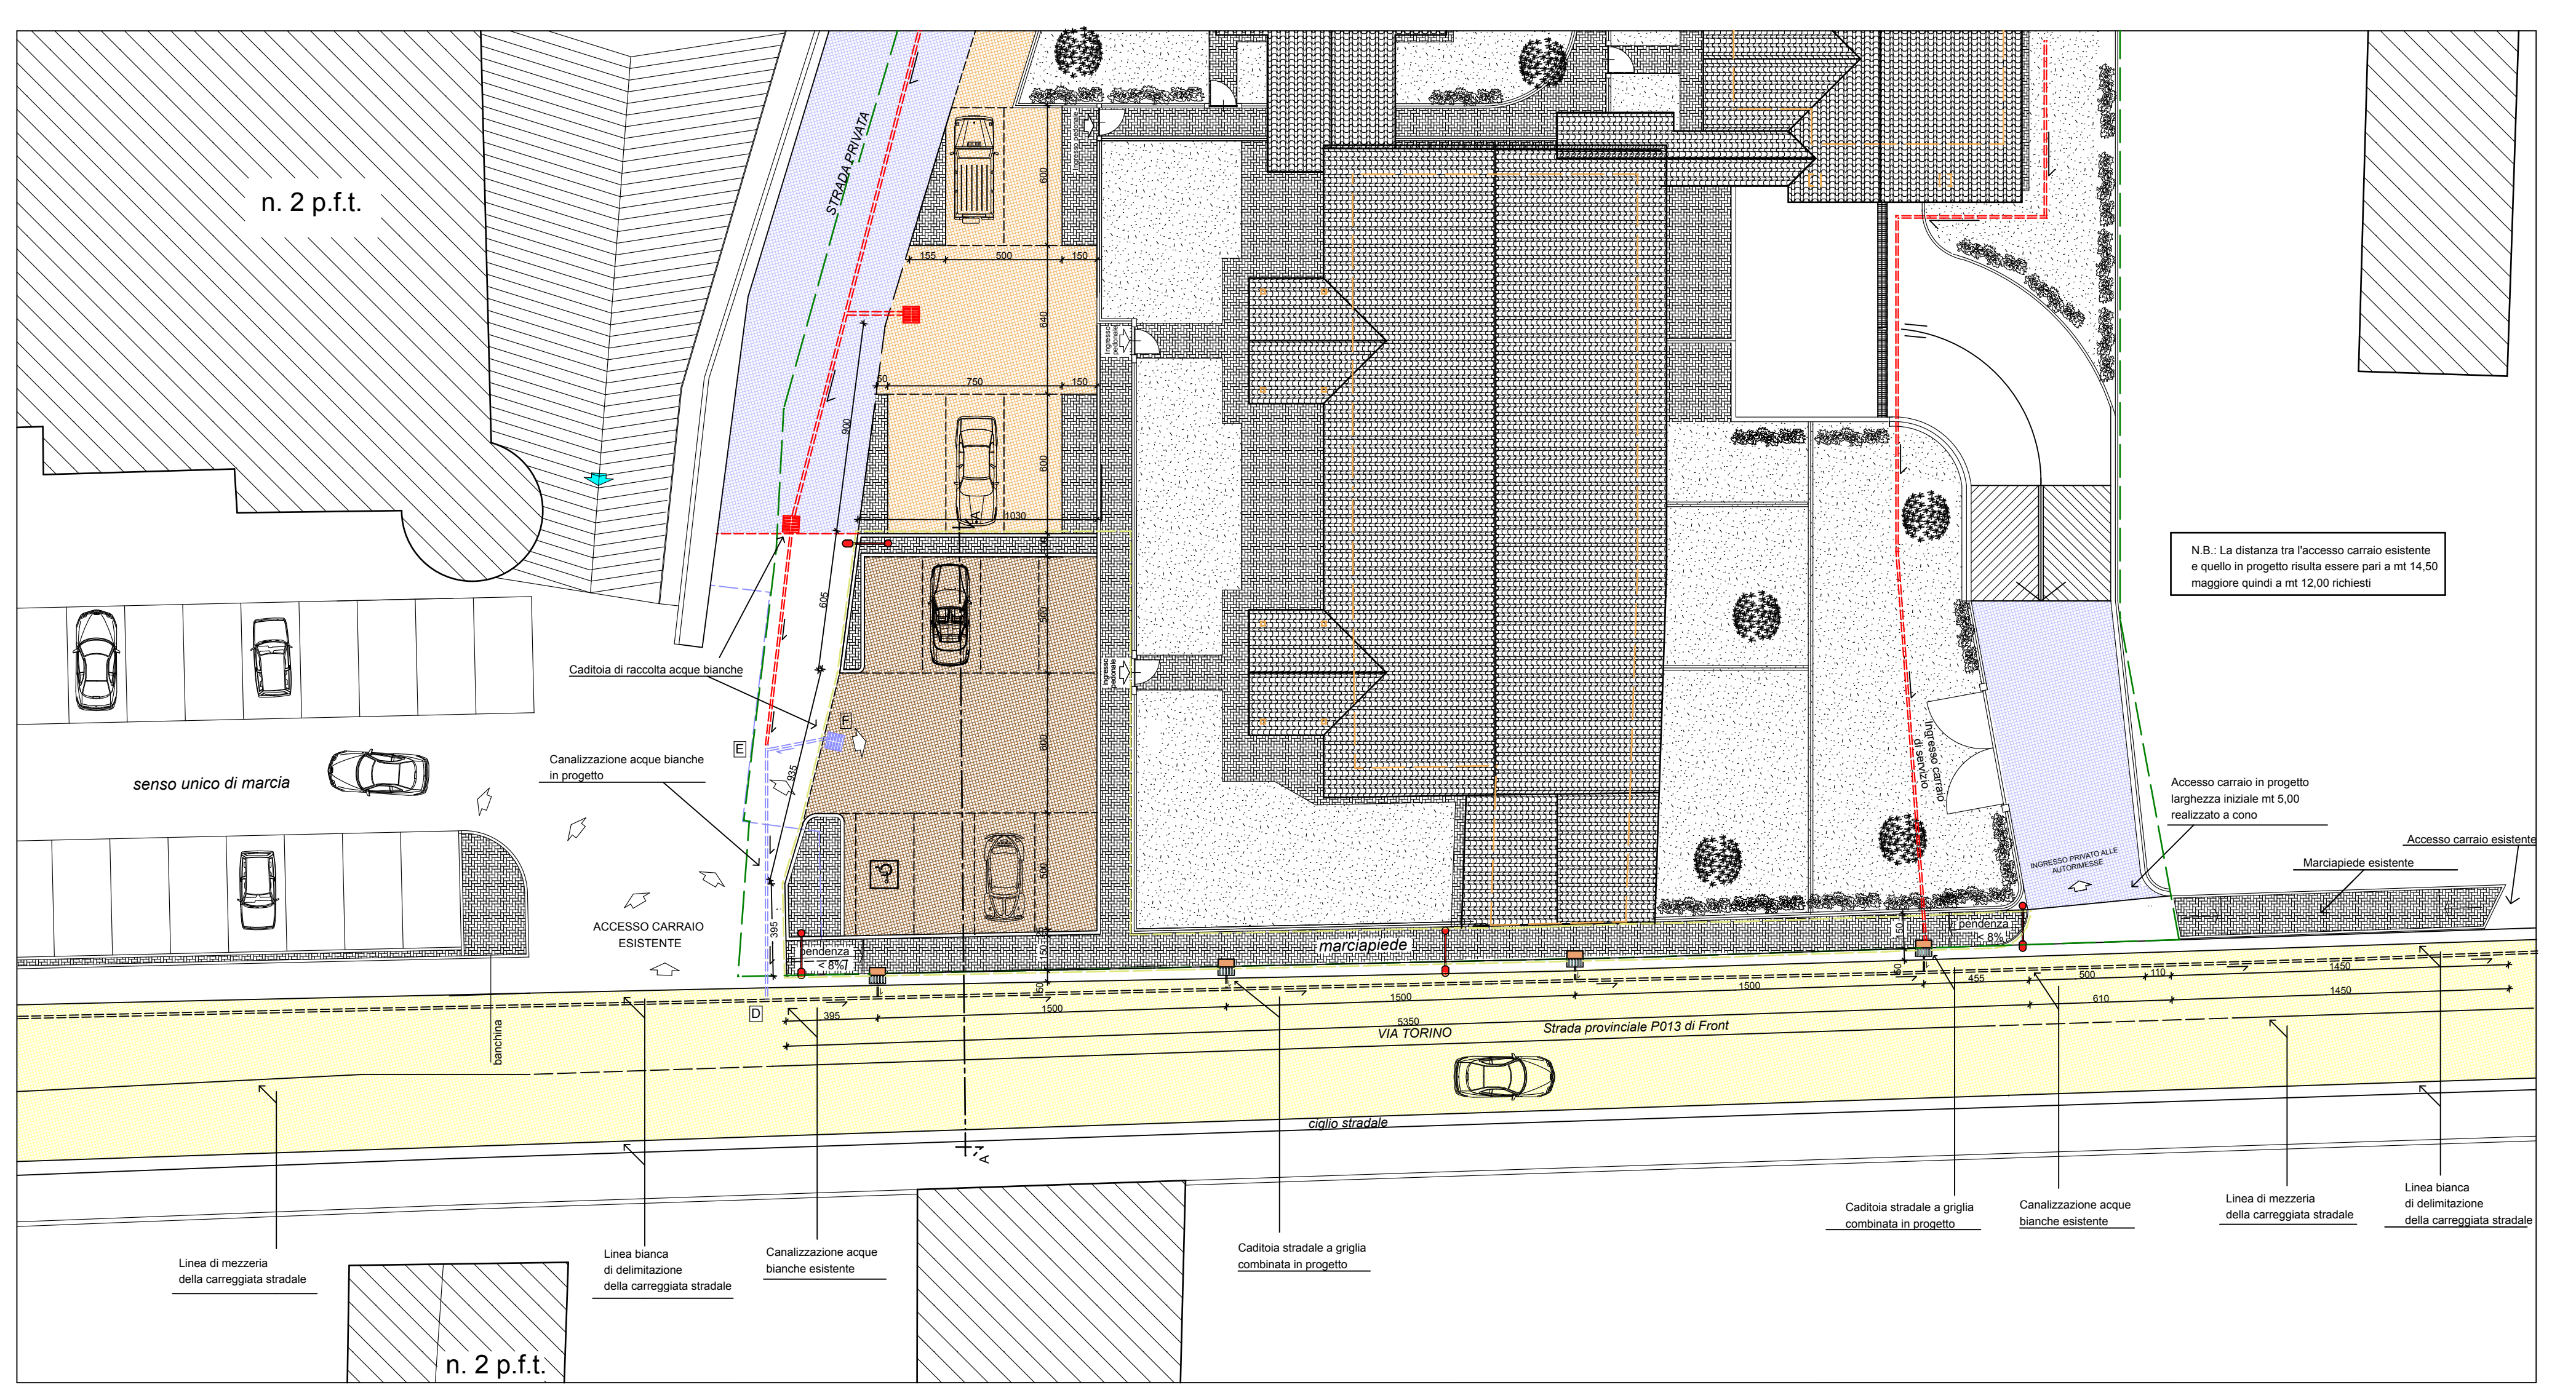
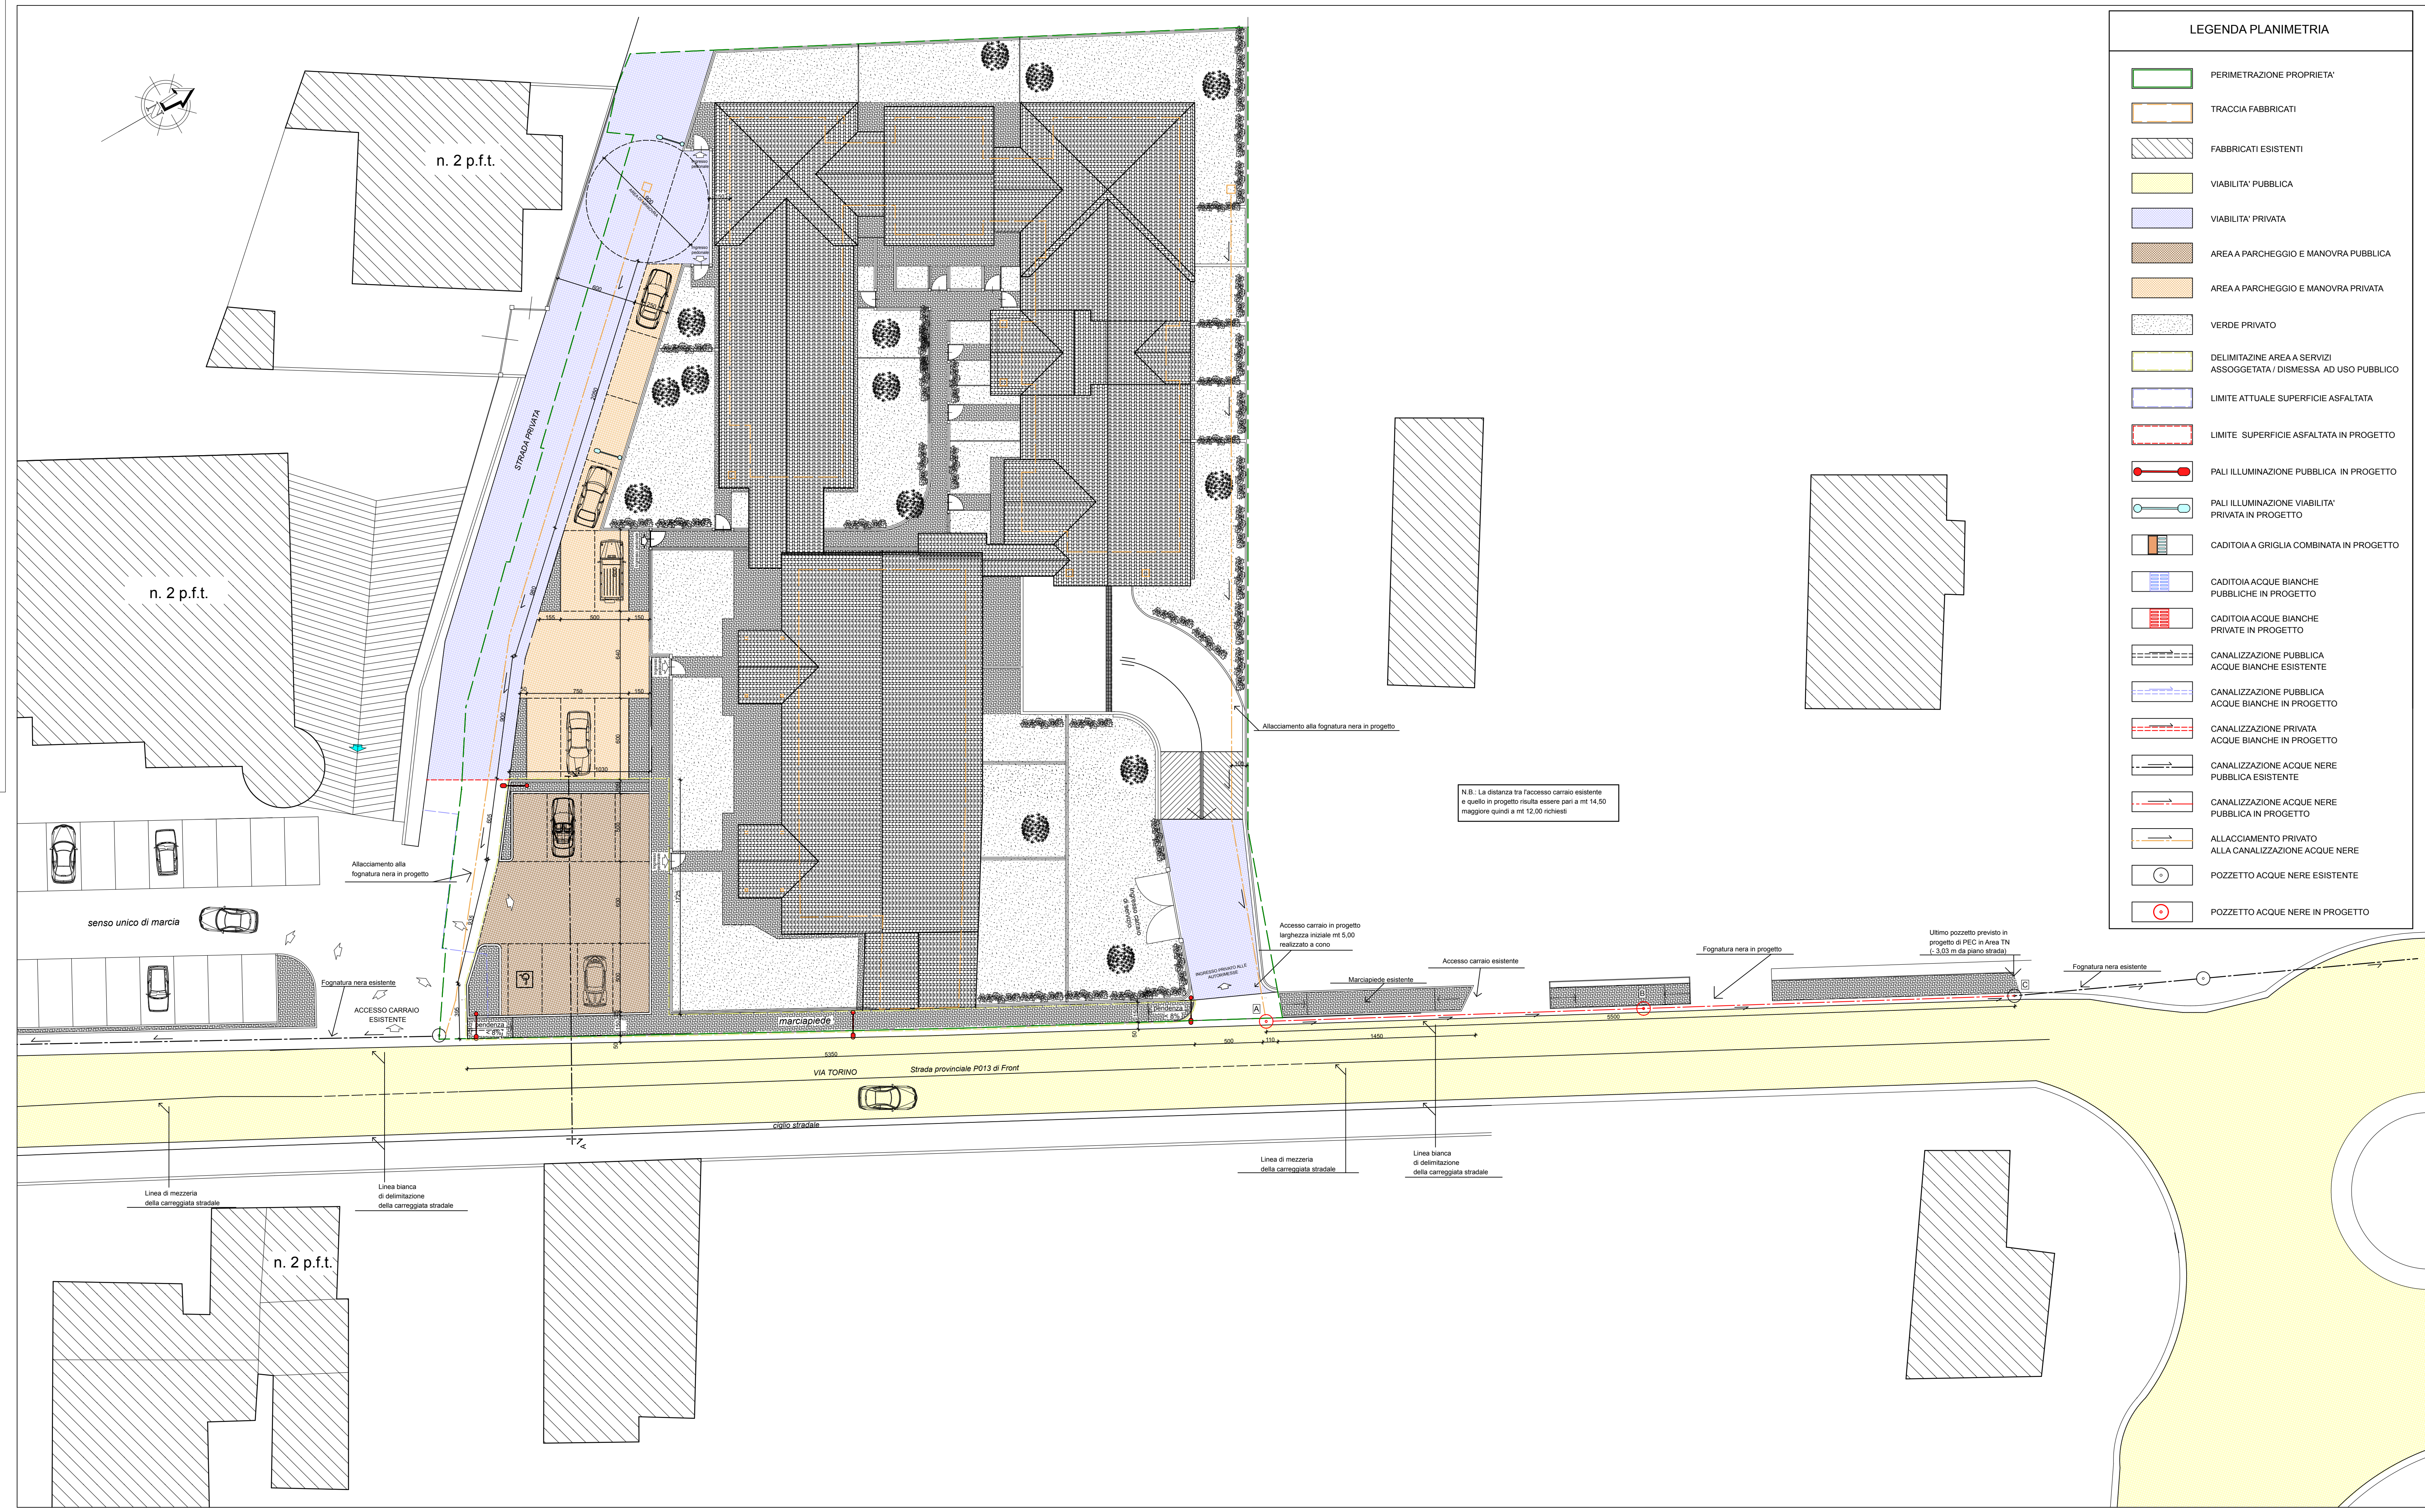


Arch. BERIA Daniela
C.F.: BREDNL73RG0E379E
N. i. Albo 6410


PROGETTO : Piano di Recupero in Area RB (ai sensi art. 7 del PRGC - intervento di tipo I)	Proprietà : Soc IMMOBILIARE INCIPIT S.r.l. P.Iva: 11737750015
--	--

Data	Scala	Tav. n. 04	Specifica:
Novembre 2018	1:200/1:50	Progetto di massima delle OO UU	Planimetrie, sezione e par rete illuminazione pubblica

Progettista	Proprietà
Bena Daniela	Soc. INCIPIT S.r.l.
	U.O.A.C.

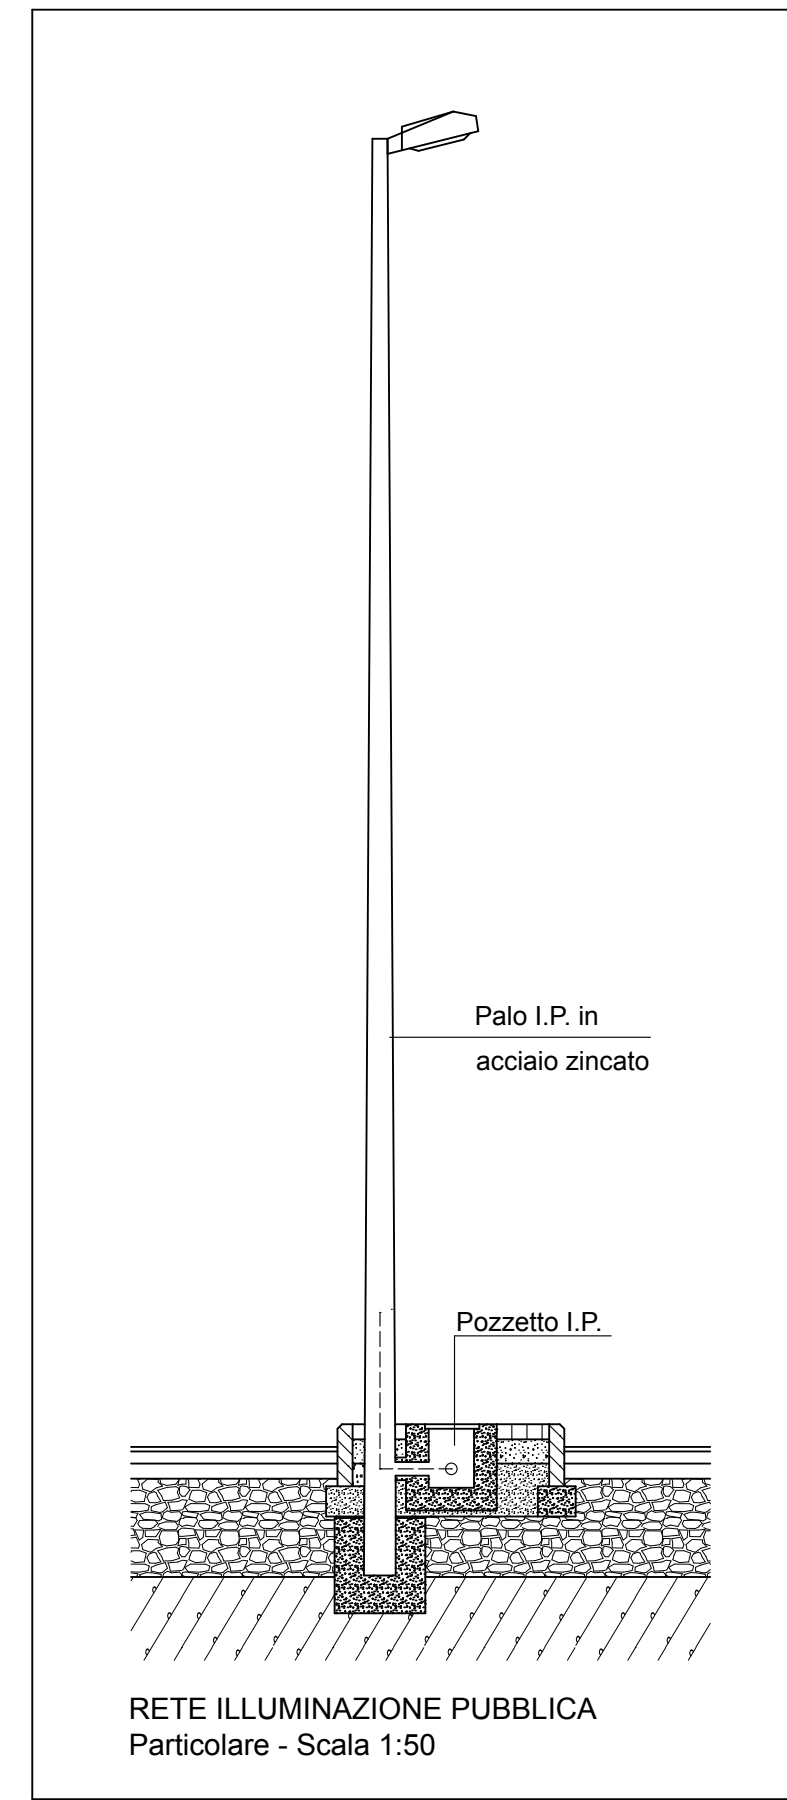

Planimetria - Scala 1:200

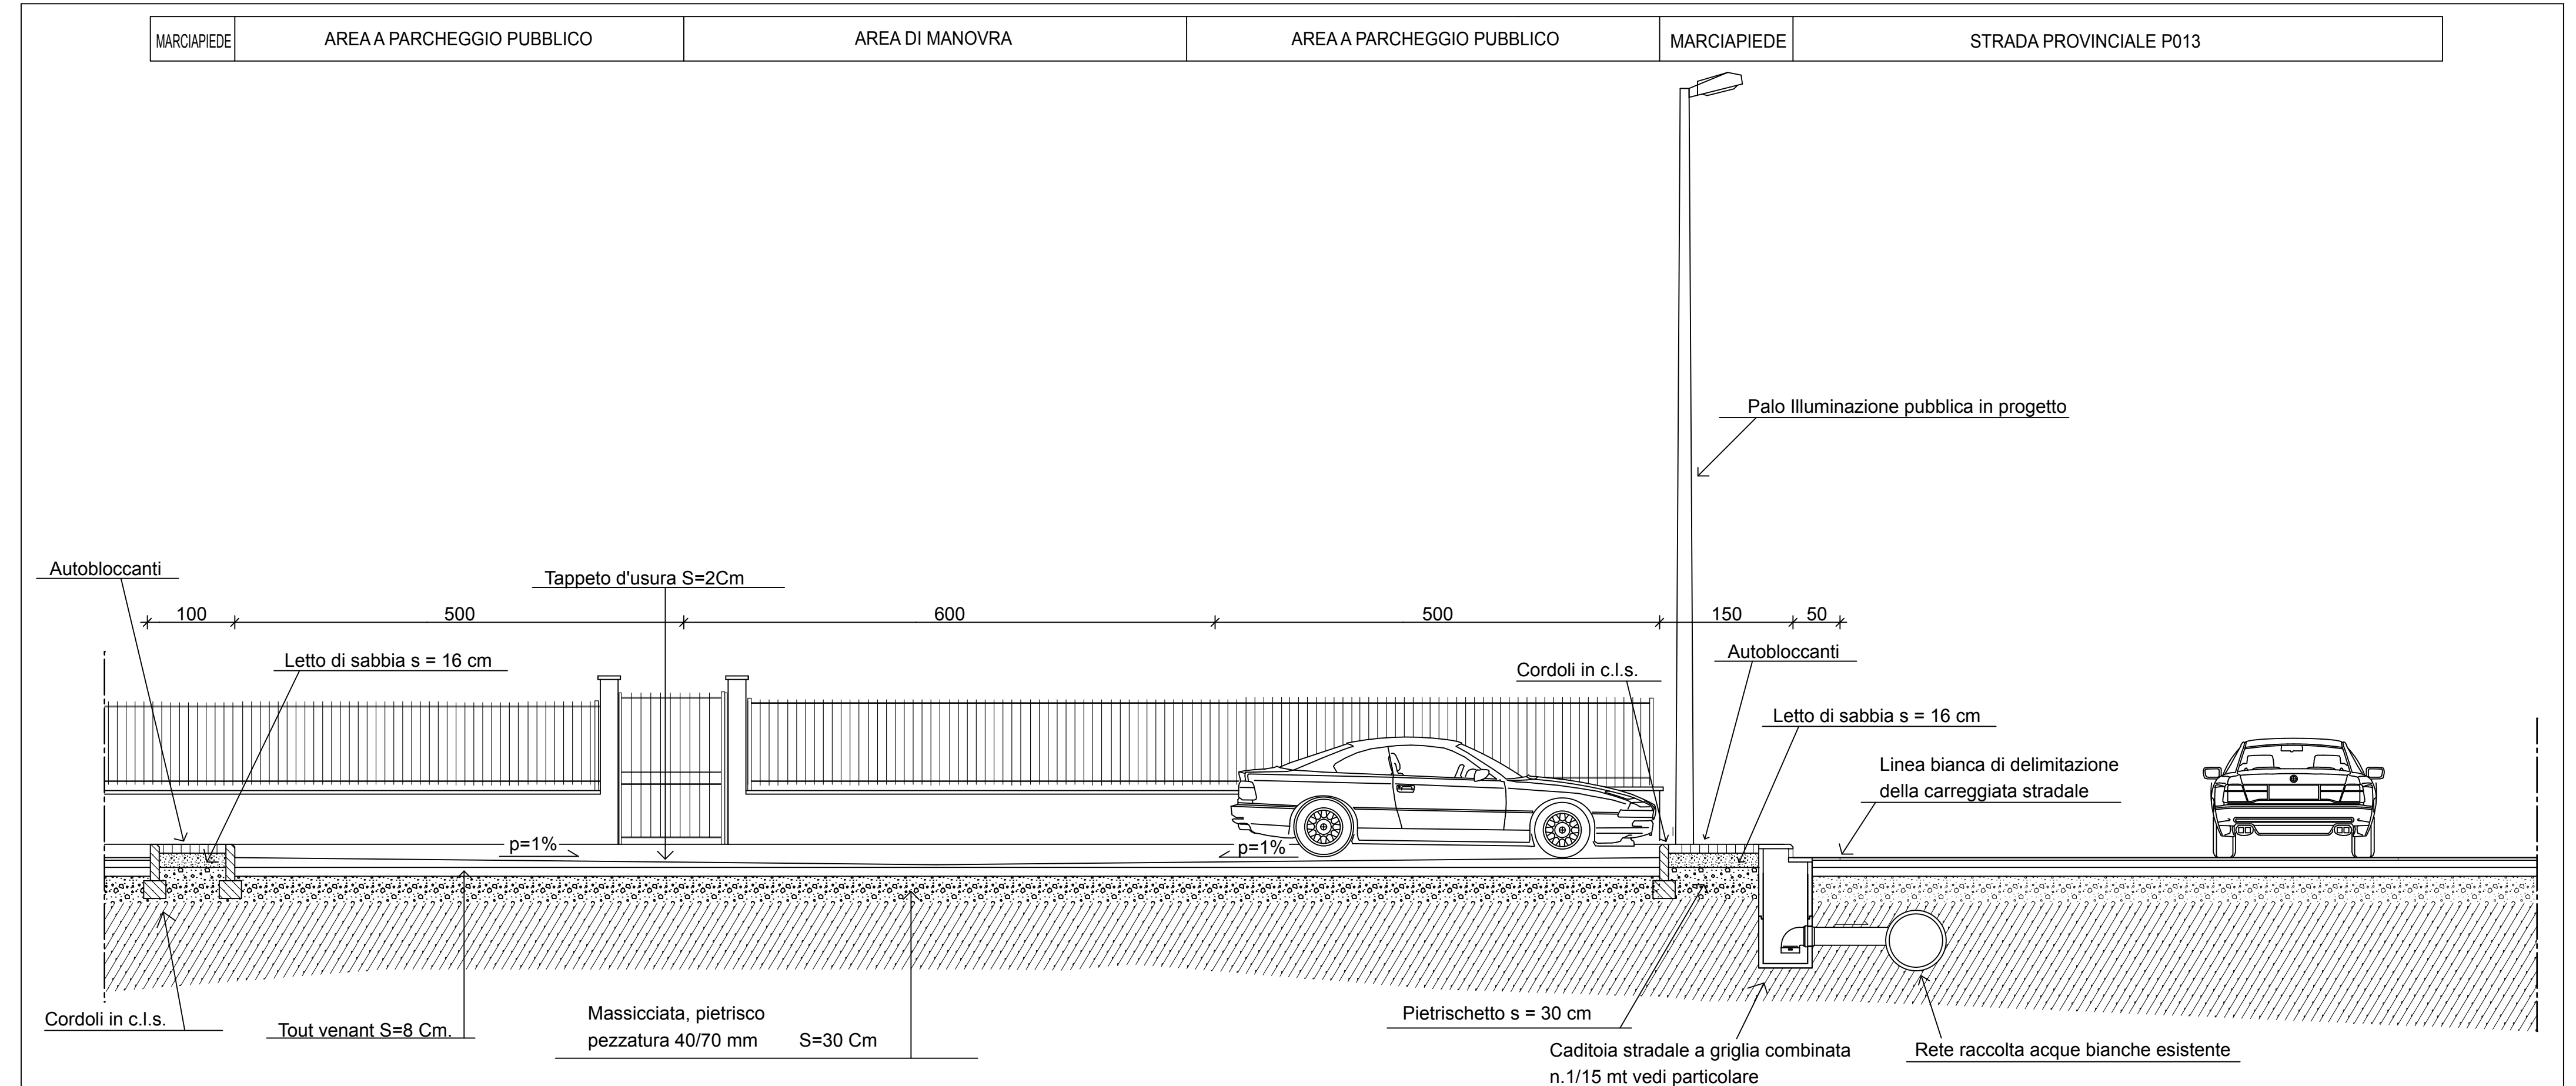

SEZIONE A-A Scala 1:50