GEOM. ACDE CRISTIANO
Iscritto all'Albo dei Geometri di Torino n°3181
Studio: Strada Nazionale Pedemontana Superiore 9 - 10030 CASELLE TORINESE
Cell. 347.1128488
EMAIL: cristiano.acde@gmail.it

PROVINCIA DI TORINO

COMUNE DI SAN FRANCESCO AL CAMPO

AGGIORNAMENTO DEL COMPRENSORIO IRRIGUO COMUNALE IRRIGATO DAL TORRENTE BANNA

COMMITTENTE: COMUNE DI SAN FRANCESCO AL CAMPO
Via Roma 54 - 10070 - San Francesco al Campo

FIRMA COMMITTENTE

FIRMA PROFESSIONISTA

Tavola 1/1

PLANIMETRIA GENERALE

Scale 1:5000

DATA	DESCRIZIONE
31/05/2021	

PLANIMETRIA GENERALE DEL COMPRENSORIO IRRIGUO DEL TORRENTE BANNA

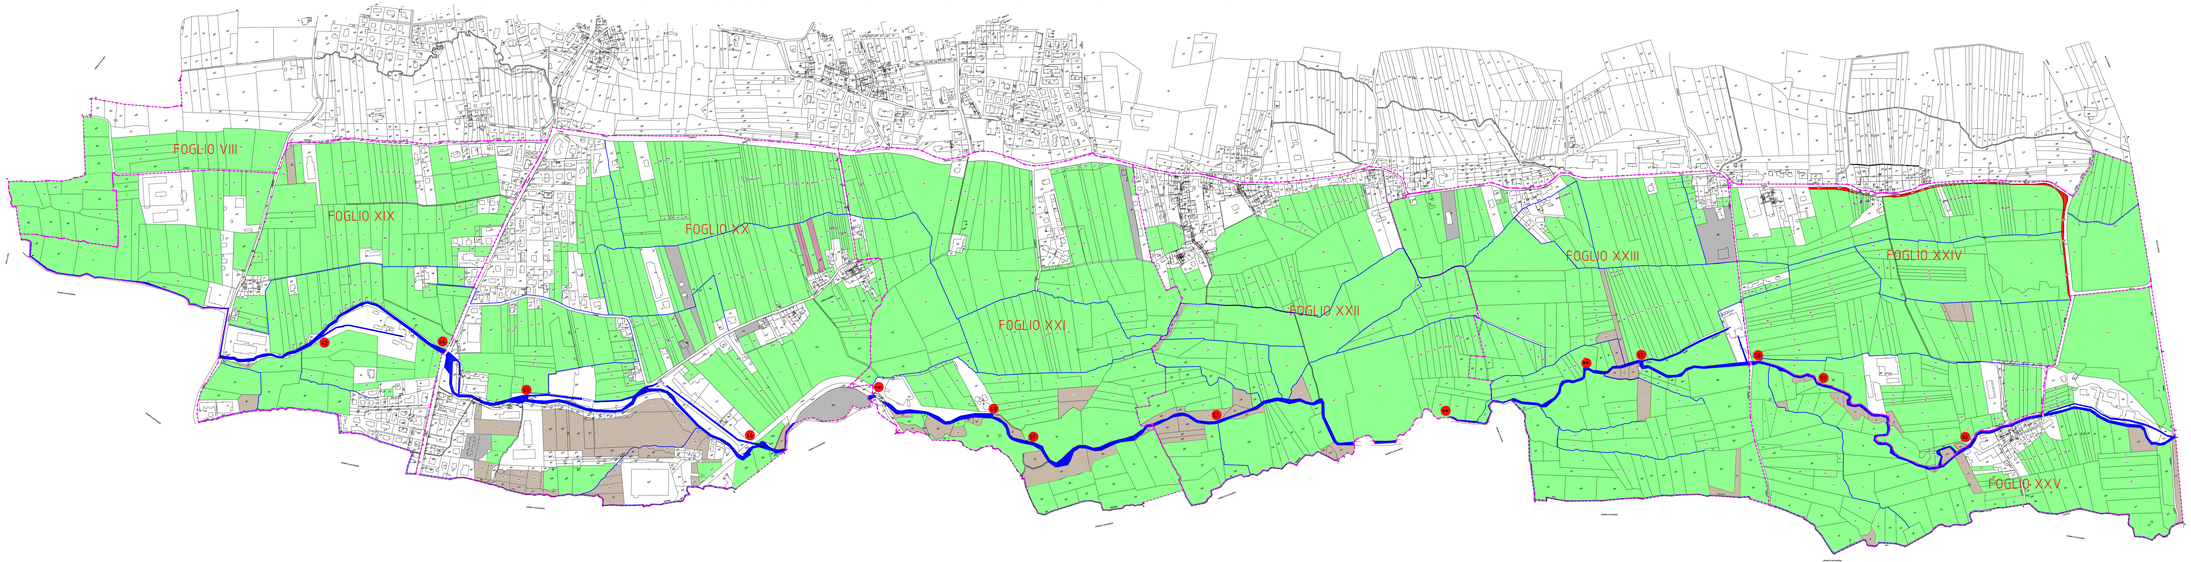

LEGENDA

- COMPRENZORIO IRRIGUO DEL TORRENTE BANNA
- ZONA SOTTOPOSTA AD ESPROPRIO COMUNALE
- BOSCHI
- FABBRICATI DA ACCERTARE
- CENTE URBANO
- BOCCHETTE DI PRESA
- CONFINE DI MAPPA
- FOSSI IRRIGUI